Výstavba okružní křižovatky, Spojil

termín: 1.9. - 30.09.2023, 1. a 3. etapa

V pracovní době od 6:00 do 19:00 hod, vč. soboty a neděle bude provoz řízen řádně proškolenými pracovníky stavby, poté dynamickým SSZ.

1. etapa

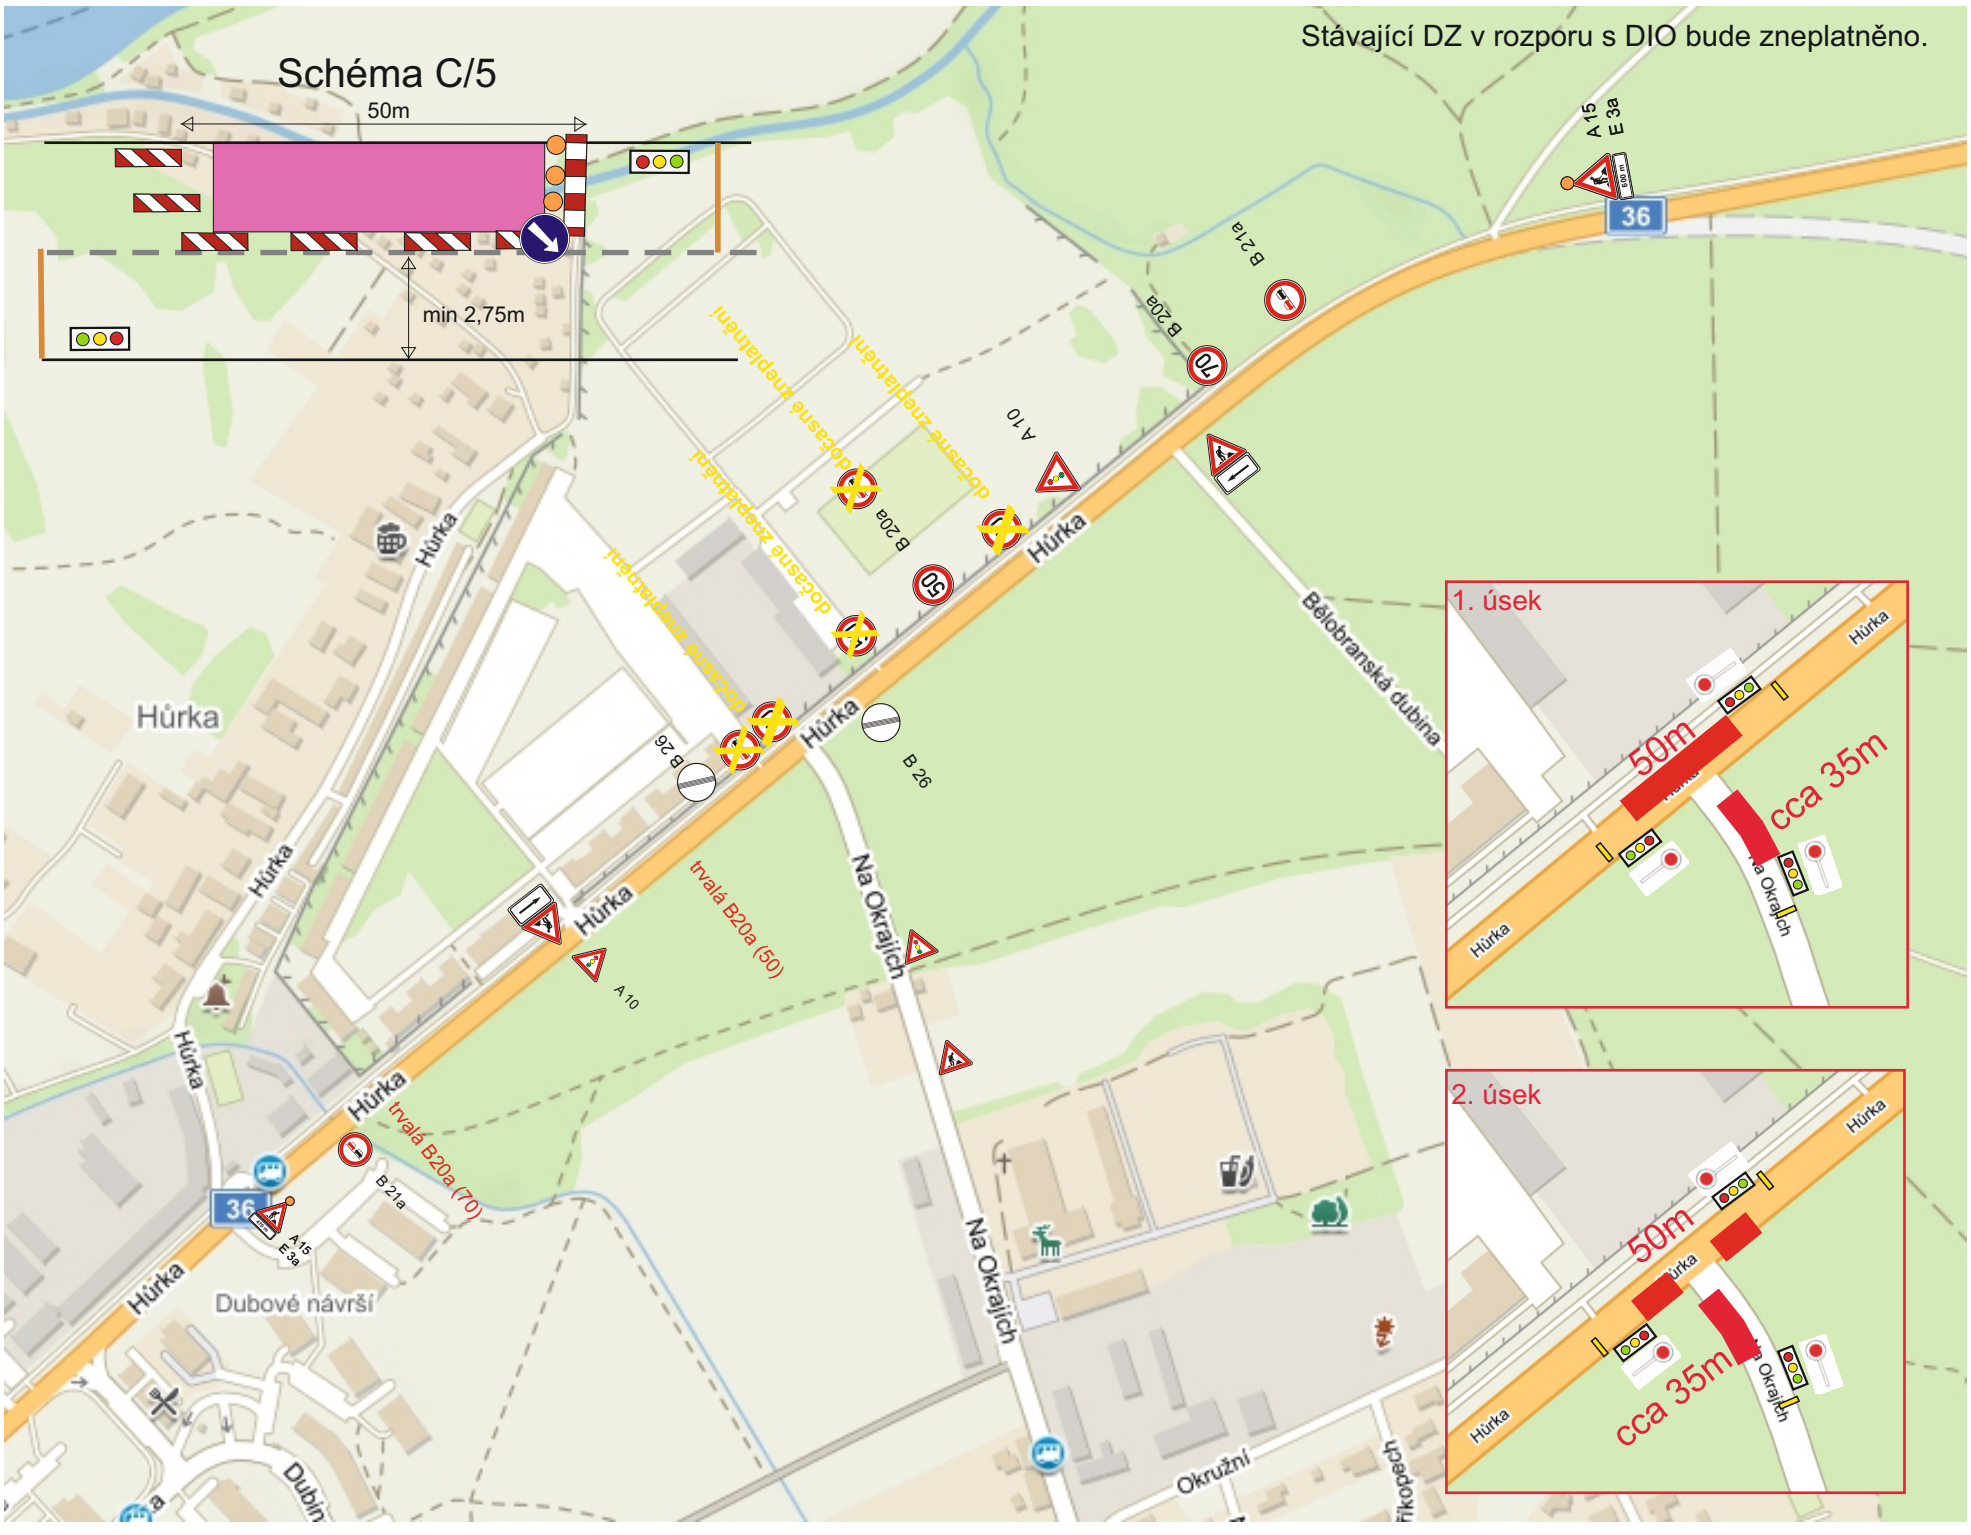

A. SILNICE I/36

1. ZÚŽENÍ VOZOVKY NA JEDEN JÍZDNÍ PRUH DLE SCHEMATU C/5 TP 66 PRO PROVEDENÍ PŘEKOPŮ PO POLOVINÁCH.
2. OBOUSMĚRNÝ PROVOZ BUDOU PO DOBU PŘEKOPŮ ŘÍDIT PRACOVNÍCI ZHOTOVITELE.
3. PO ULOŽENÍ POTRUBÍ KANALIZACE A CHRÁNIČKY DN 600 PRO PŘELOŽKU VODOVODU A ZÁSYPU RÝH ŠTERKODRTÍ (NEBO"SUCHÝM BETONEM") SE ZŘÍDÍ PROVIZORNÍ PŘEJEZDY.
4. PROVEDENÍ PŘEKOPU DRUHÉ POLOVINY VOZOVKY SE PROVEDE STEJNÝM ZPŮSOBEM. DOPRAVNÍ ZNAČENÍ PRACOVNÍCH MÍST SE ZRCADLOVĚ PŘEMÍSTÍ NA OPAČNÉ POLOVINY VOZOVKY.

B. SILNICE III/2982

PO DOKONČENÍ PŘEKOPŮ SILNICE I/36 PROVEDENÍ PŘEKOPŮ III/2982 STEJNÝM ZPŮSOBEM JAKO V PŘÍPADĚ SILNICE I/36.

PŘELOŽKY TRUBNÍCH VEDENÍ POD SILNICEMI I/36 A III/2982

Etapa č. 2 - demolice

Provedení této etapy nevyžaduje žádná dopravní opatření na sil. I/36, protože se jedná o demolice pozemních objektů v areálu Húrka a části jeho oplocení (nepoužívaný přízemní zděný objekt č. 13, č. 32, část obvodového oplocení v areálu Na Húrce).
Po dokončení demolic se uvolní staveniště pro provádění přeložek inženýrských sítí na levé straně silnice I/36 (ve směru staničení), v prostoru mezi silnicí a areálem Húrka.
Před zahájením demoličních prací musí být zřízeno provizorní oplocení.

Etapy budou na sebe plynule navazovat.

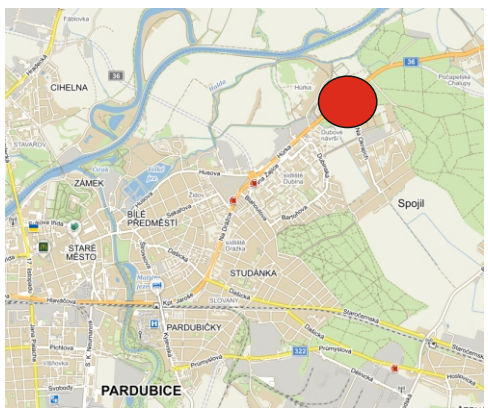

Zhotovitel: miROADS			
Kreslil:	Blanka Faltysová / tel.: 601 545 613		DZPCE DOPRAVNÍ ZNAČENÍ - PARDUBICE s.r.o. Rosice 155 533 51 Pardubice IČO: 259 31 016 DIČ: CZ25931016 tel.: 603 115 936 e-mail: info@dzpce.cz web: www.dzpce.cz
Zodp. projektant:			
Kontroloval:	David Fanta / 603 115 936 / info@dzpce.cz		
Kraj: Pardubický	Okres: Pardubice	Obec: Pardubice	
Akce: výstavba OK na sil. I/36			DATUM: 09.06.2023
			Č.ZAKÁZKY:
			STUPEŇ PD: DIO
DOPRAVNĚ INŽENÝRSKÁ OPATŘENÍ			MĚŘÍTKO:
			FORMÁT: A4

Výstavba okružní křižovatky, Spojil

termín: 1.9. - 30.09.2023, 1. a 3. etapa

3. etapa

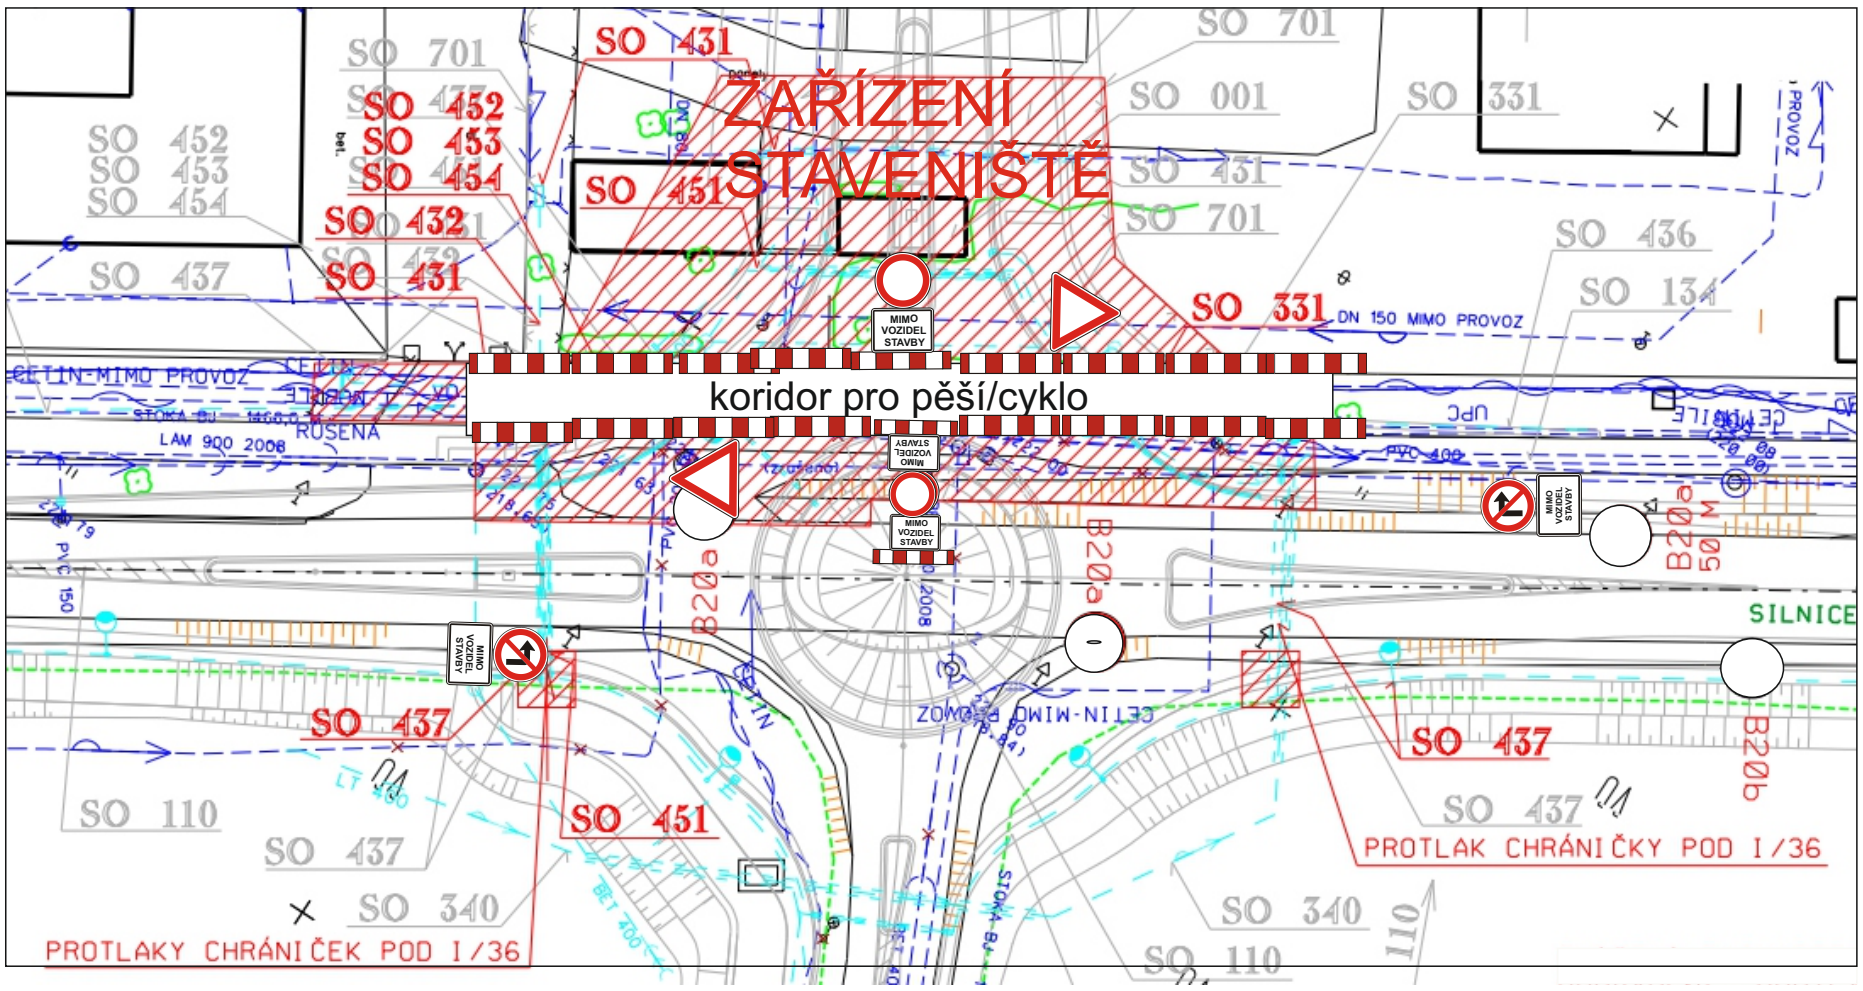

DZPCE
DOPRAVNÍ ZNAČENÍ - PARDUBICE s.r.o.